

TOP 5
1. Obergeschoss


Schlafen 1	17.08 m ²
Bad 1	10.68 m ²
Schlafen 2	15.60 m ²
Bad 2	5.09 m ²
Diele/Garderobe	10.96 m ²
Wohnfläche 1.OG	59,41 m²
Terrasse	12.81 m ²

TOP 5
Dachgeschoss



Wo/Ess/Ko	70.86 m ²
Diele	3.49 m ²
WC	2.17 m ²
Abstell-R.	1.24 m ²
Wohnfläche DG	77,76 m²
Terrasse	88.00 m ²

TOP 5 Wohnfläche gesamt 137,17 m²

TOP 5 Terrassen gesamt 100,81 m²

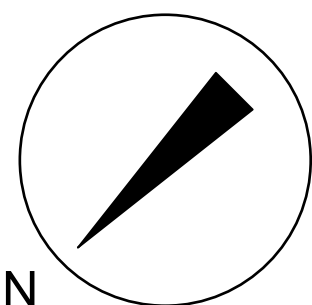


Bei dieser planlichen Abbildung handelt es sich um eine schematische Darstellung.
Gültig ist das Naturmass/ Rohbaumass. Möblierung ist Vorschlag des Bauträgers.
Flächen lt. §2 WEG. Änderungen vorbehalten.

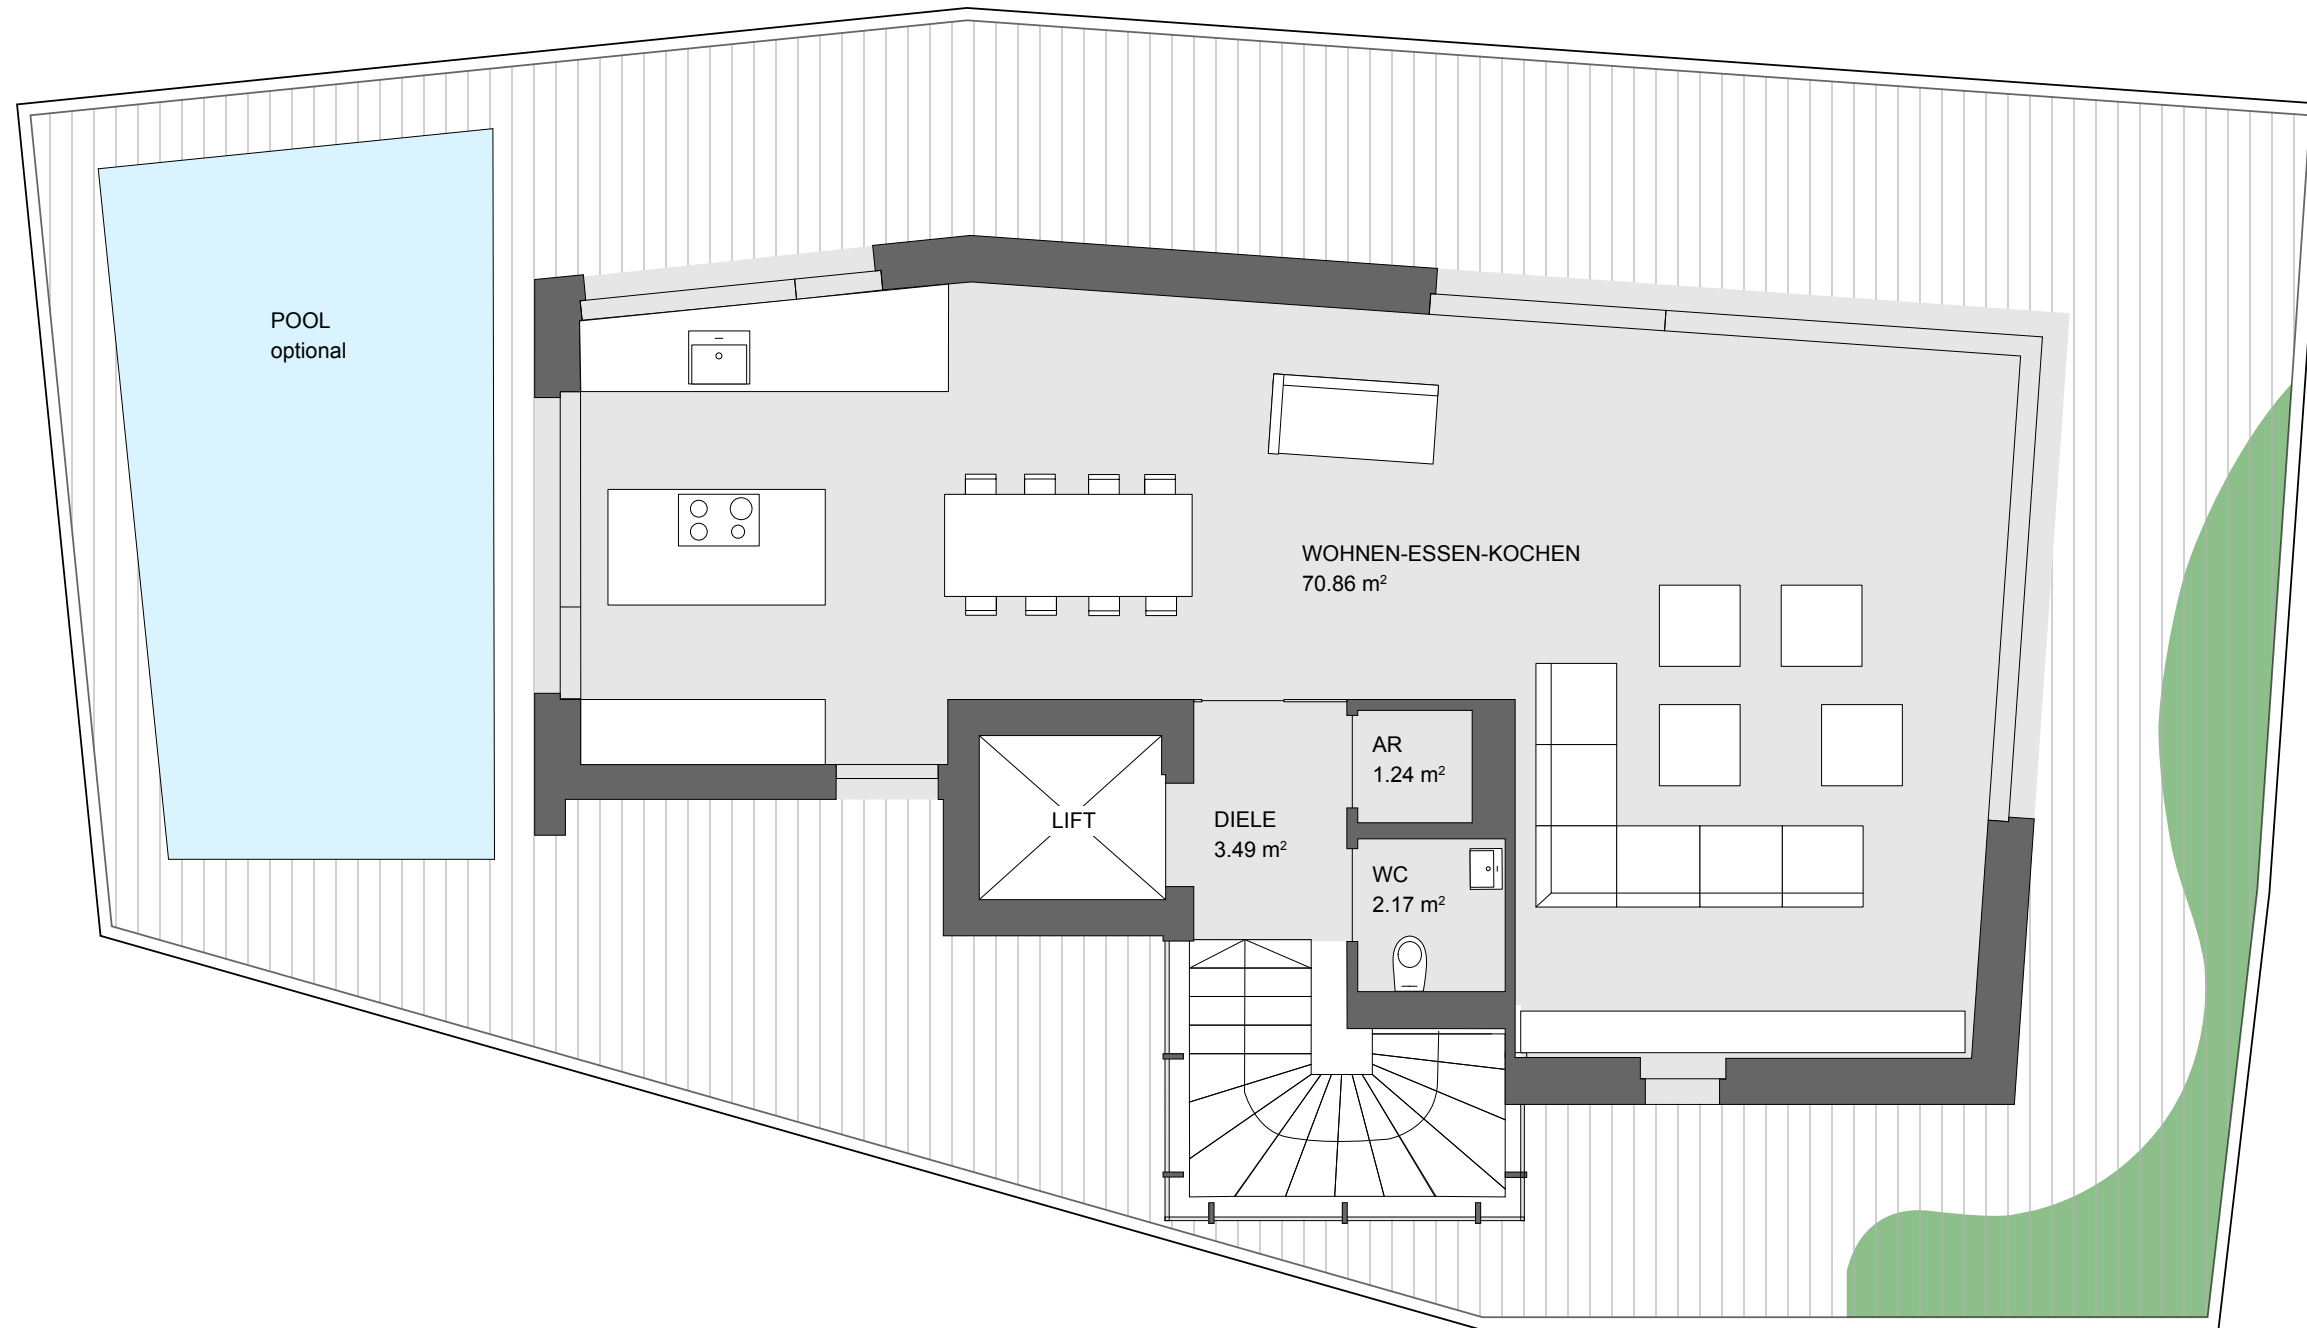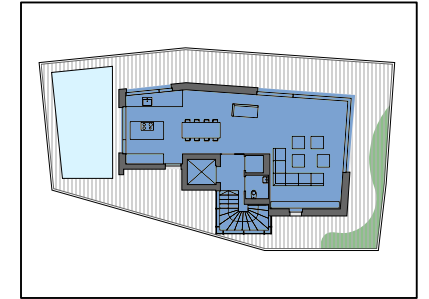

TOP 5 Dachgeschoss

Wo/Ess/Ko	70.86 m ²
Diele	3.49 m ²
WC	2.17 m ²
Abstell-R.	1.24 m ²
Wohnfläche DG	77.76 m²
Terasse	88.00 m ²

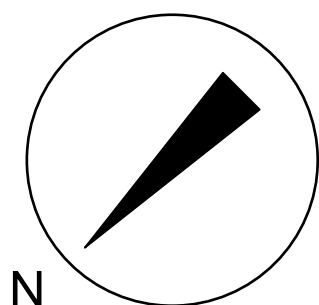

Bei dieser planlichen Abbildung handelt es sich um eine schematische Darstellung.
Gültig ist das Naturmass/ Rohbaumass. Möblierung ist Vorschlag des Bauträgers.
Flächen lt. §2 WEG. Änderungen vorbehalten.